




IMPERA
styl


nabízí

**STYLOVÉ
BYDLENÍ**

IMPERA styl, a.s.
Hlinky 114, Brno
www.imperastyl.cz

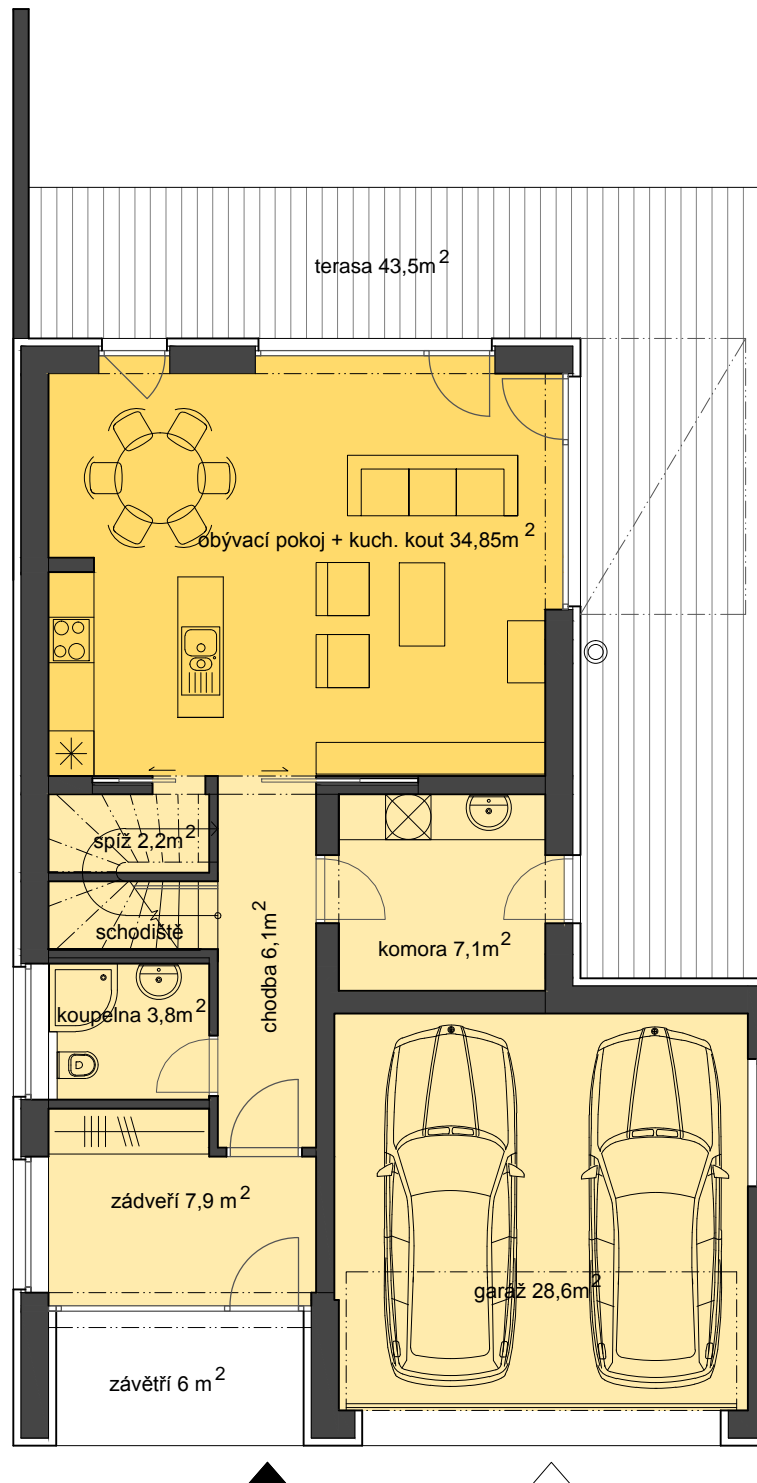

OBYTNÝ SOUBOR PREMIUM SADOVÁ - BRNO

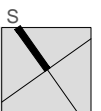

RODINNÝ DŮM TYP RA 6

PŮDORYSNÉ SCHÉMA 1.NP, 1:100

UŽITNÁ PLOCHA PATRA 96,9 M², TERASA 43,5 M²