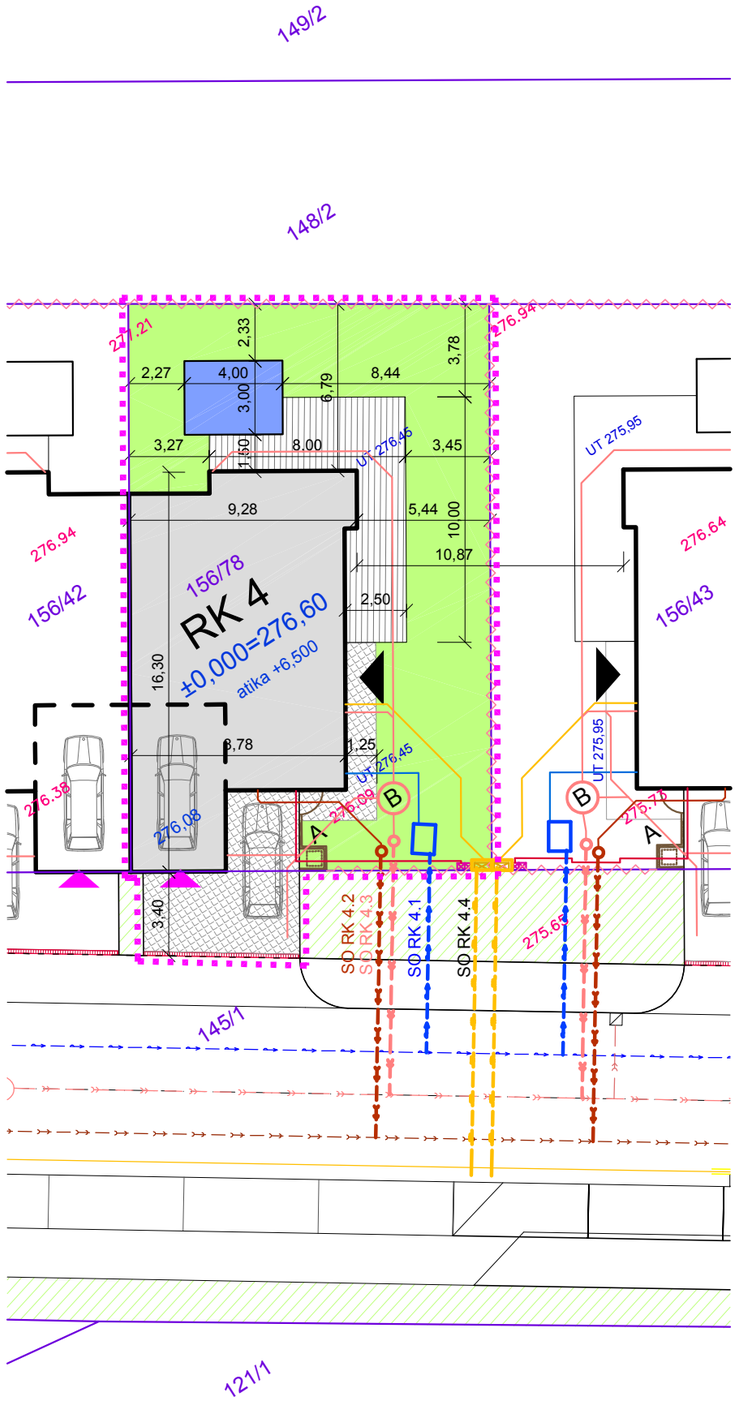

LEGENDA:

HRANICE ŘEŠENÉHO ÚZEMÍ

HRANICE KN

STÁVAJÍCÍ INŽENÝRSKÉ SÍTĚ:

KANALIZACE SPLAŠKOVÁ DN300

KANALIZACE DEŠŤOVÁ DN500

VODOVOD DN100

STL PLYNOVOD

NAVRŽENÉ PŘÍPOJKY INŽENÝRSKÝCH SÍTÍ:

PŘÍPOJKA SPLAŠKOVÉ KANALIZACE, UKONČENO REVIZNÍ ŠACHTOU

PŘÍPOJKA DEŠŤOVÉ KANALIZACE, UKONČENO REVIZNÍ ŠACHTOU

PŘÍPOJKA VODY, UKONČENO VODOMĚRNOU ŠACHTOU

PŘÍPOJKA PLYNU

A ZDĚNÁ ČÁST OPLOCENÍ PRO UMÍSTĚNÍ POPELNICE, VČ. NAPOJENÉ BRANKY

B RETENČNÍ NÁDRŽ

NAVRŽENÉ TRASY DOMOVNÍCH INŽENÝRSKÝCH SÍTÍ V ZAHRADĚ:

NAVRŽENÁ TRASA SPLAŠKOVÉ KANALIZACE

NAVŽENÁ TRASA DEŠŤOVÉ KANALIZACE SVEDENÉ DO RETENČNÍ NÁDRŽE

VNITŘNÍ ROZVOD VODY

VNITŘNÍ ROZVOD NTL PLYNU

VNITŘNÍ ROZVOD NN ELEKTŘINY OD PŘÍPOJKOVÉ SKŘÍNĚ K DOMOVNÍMU ROZVADĚČI

NAVRŽENÉ OPLOCENÍ - PLETIVOVÝ PLOT, VÝŠKA 1,25 m

NAVRŽENÝ OBJEKT - RODINNÝ DŮM

ZPEVNĚNÉ PLOCHY - BETONOVÁ DLAŽBA

TERASA - DŘEVĚNÁ PALUBOVÁ

NAVRŽENÝ OBJEKT - BAZÉN

SOUKROMÁ ZELEŇ

VEŘEJNÁ ZELEŇ

VSTUP DO RD

VJEZD DO GARÁŽE RD

autor :	Ing. arch. Michaela Jandová, Ing.arch. Tomáš Shromáždil
projektant :	Ing. arch. Michaela Jandová, Ing.arch. Tomáš Shromáždil
investor :	IMPERA ŽSD, investiční fond s proměnným základním kapitálem, a.s., se sídlem Brno, Hlinky 114, PSČ 603 00

název akce :

Obytný soubor Sadová
Rodinný dům RK 4

část dokumentace :

C - Situační výkresy **RK 4**

Koordinační situační výkres

datum :	srpen 2015
stupeň :	Územní souhlas Ohlášení stavby
měřítko :	1:250
č. výkresu :	C.2

KUBE ARCHITEKTI
KUBE, s. r. o.
atelier@kube.cz
Horova 68, 616 00 Brno
+420 549 216 544