


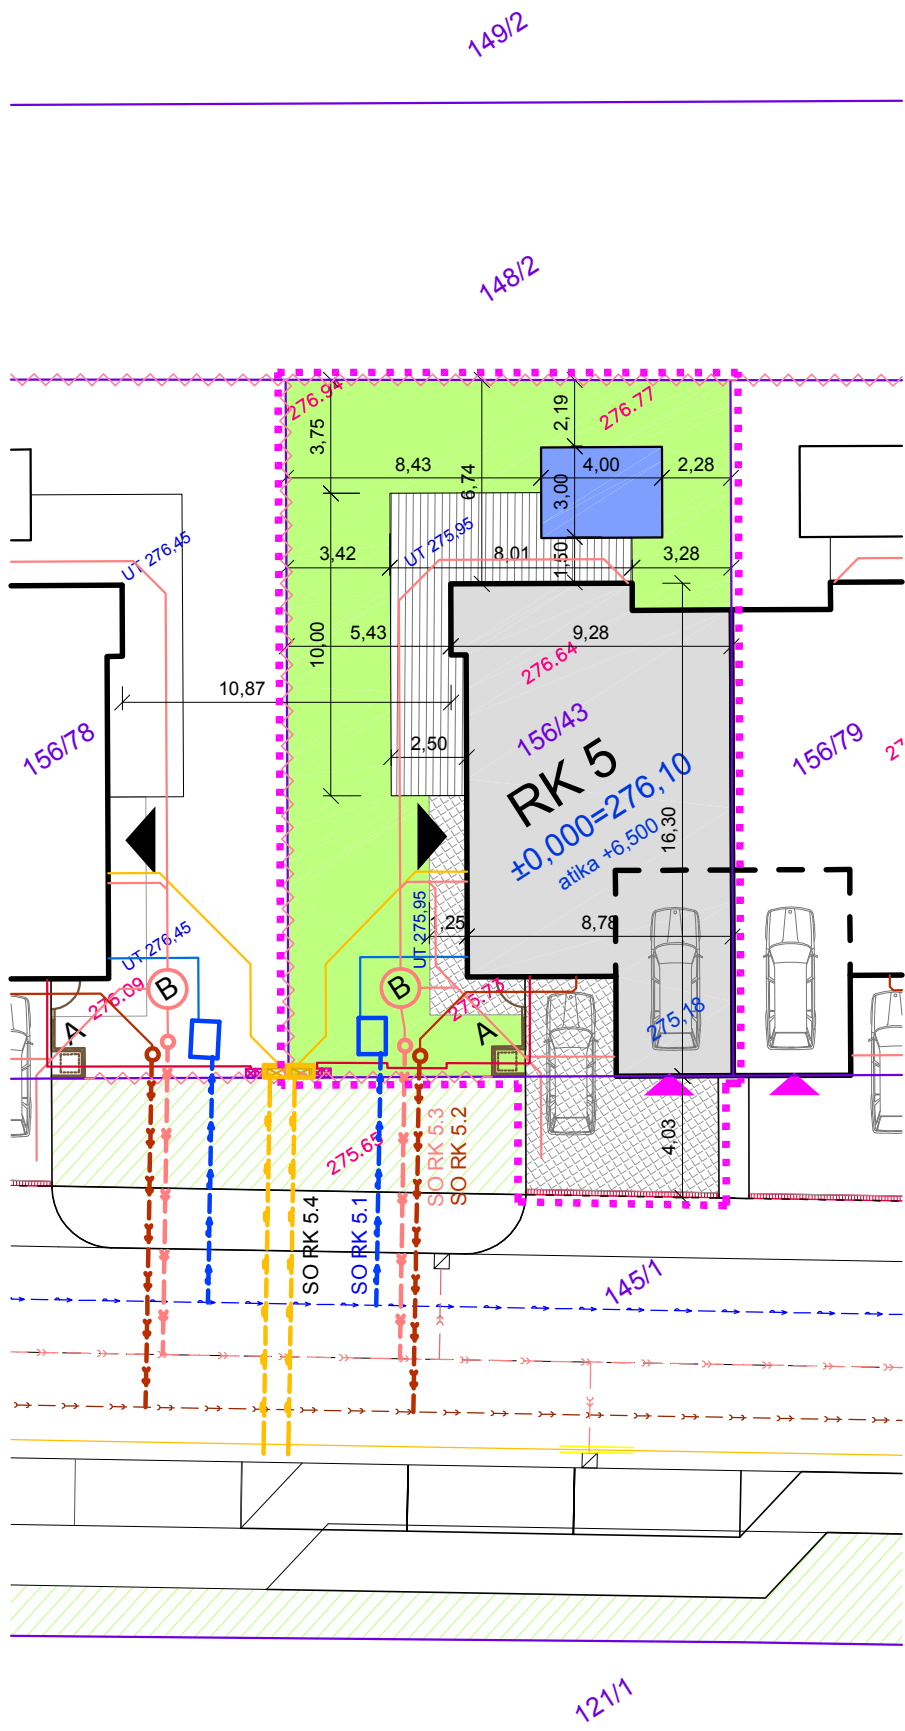

LEGENDA:

- HRANICE ŘEŠENÉHO ÚZEMÍ
- HRANICE KN

STÁVAJÍCÍ INŽENÝRSKÉ SÍTĚ:

- KANALIZACE SPLAŠKOVÁ DN300
- KANALIZACE DEŠŤOVÁ DN500
- VODOVOD DN100
- STL PLYNOVOD

NAVRŽENÉ PŘÍPOJKY INŽENÝRSKÝCH SÍTÍ:

- PŘÍPOJKA SPLAŠKOVÉ KANALIZACE, UKONČENO REVIZNÍ ŠACHTOU
- PŘÍPOJKA DEŠŤOVÉ KANALIZACE, UKONČENO REVIZNÍ ŠACHTOU
- PŘÍPOJKA VODY, UKONČENO VODOMĚRNOU ŠACHTOU
- PŘÍPOJKA PLYNU

- A ZDĚNÁ ČÁST OPLOCENÍ PRO UMÍSTĚNÍ POPELNICE, VČ. NAPOJENÉ BRANKY
- B RETENČNÍ NÁDRŽ

NAVRŽENÉ TRASY DOMOVNÍCH INŽENÝRSKÝCH SÍTÍ V ZAHRADĚ:

- NAVRŽENÁ TRASA SPLAŠKOVÉ KANALIZACE
- NAVRŽENÁ TRASA DEŠŤOVÉ KANALIZACE SVEDENÉ DO RETENČNÍ NÁDRŽE
- VNITŘNÍ ROZVOD VODY
- VNITŘNÍ ROZVOD NTL PLYNU
- VNITŘNÍ ROZVOD NN ELEKTŘINY OD PŘÍPOJKOVÉ SKŘÍNĚ K DOMOVNÍMU ROZVADĚČI

- NAVRŽENÉ OPLOCENÍ - PLETIVOVÝ PLOT, VÝŠKA 1,25 m

- NAVRŽENÝ OBJEKT - RODINNÝ DŮM
- ZPEVNĚNÉ PLOCHY - BETONOVÁ DLAŽBA
- TERASA - DŘEVĚNÁ PALUBOVÁ
- NAVRŽENÝ OBJEKT - BAZÉN
- SOUKROMÁ ZELEŇ
- VEŘEJNÁ ZELEŇ
- VSTUP DO RD
- VJEZD DO GARÁŽE RD

autor :	Ing. arch. Michaela Jandová, Ing.arch. Tomáš Shromáždil		
projektant :	Ing. arch. Michaela Jandová, Ing.arch. Tomáš Shromáždil		
investor :	IMPERA ŽSD, investiční fond s proměnným základním kapitálem, a.s., se sídlem Brno, Hlinky 114, PSČ 603 00		
název akce : Obytný soubor Sadová Rodinný dům RK 5 část dokumentace : C - Situační výkres Koordinační situační výkres	datum :	srpen 2015	
	stupeň :	Územní souhlas Ohlášení stavby	
	měřítko :	1:250	
	č. výkresu :	C.2	

KUBE

ARCHITEKTI

KUBE, s. r. o.
Horava 68, 616 00 Brno
atelier@kuba.cz
+420 549 216 544