


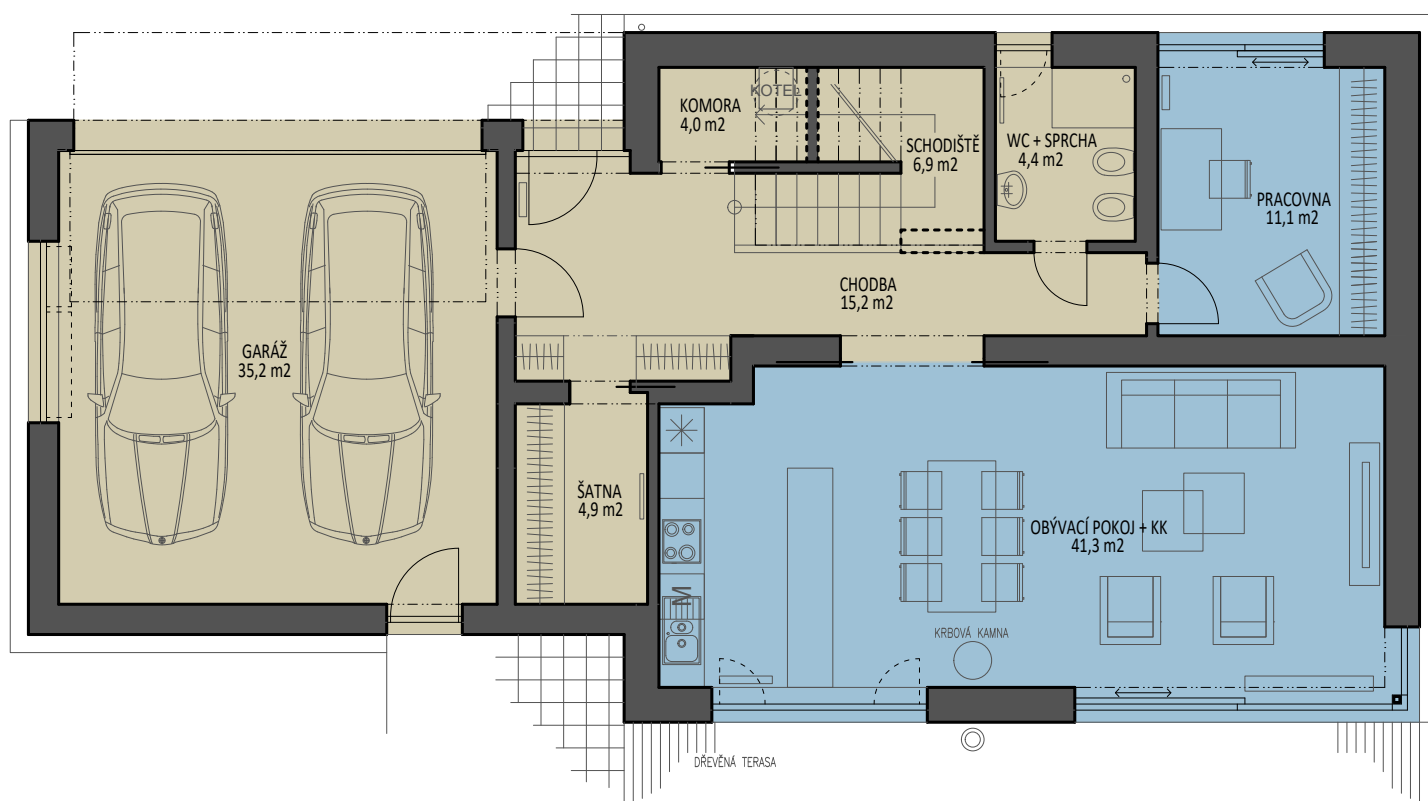

Obytný soubor PREMIUM Sadová - Brno

Rodinný dům RV 3

Půdorysné schéma 1.NP, 1: 100

123,0 m²

užitná plocha podlaží bez teras

