



OBYTNÝ SOUBOR SADOVÁ - ČÁST V ZAHŘÁDKÁCH



RODINNÝ DŮM TYP RS 3

PŮDORYSNÉ SCHÉMA 1.PP, 1:100



UŽITNÁ PLOCHA PODLAŽÍ 91,30 M²

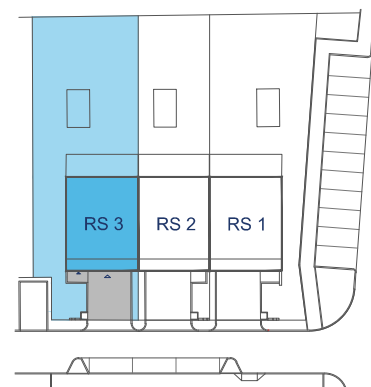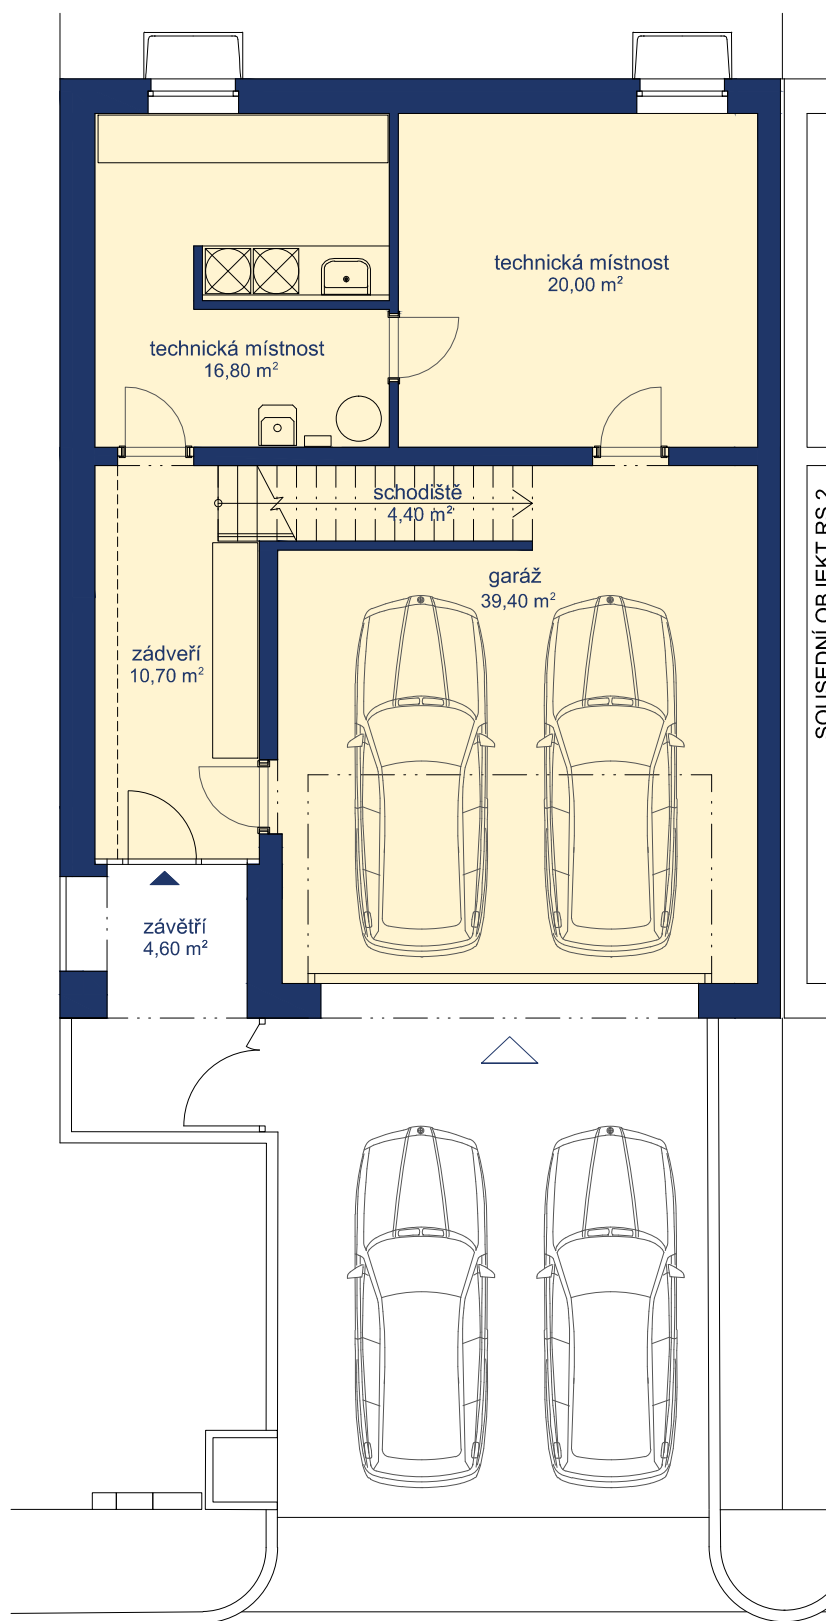

RODINNÝ DŮM TYP RS 3

PŮDORYSNÉ SCHÉMA 1.NP, 1:100

UŽITNÁ PLOCHA PODLAŽÍ BEZ TERAS 80,80 M²

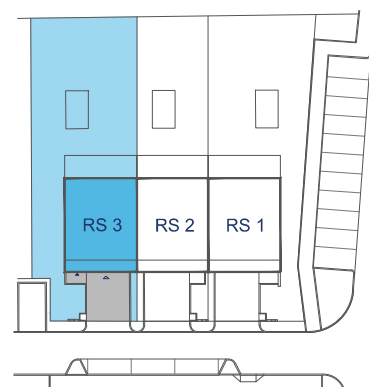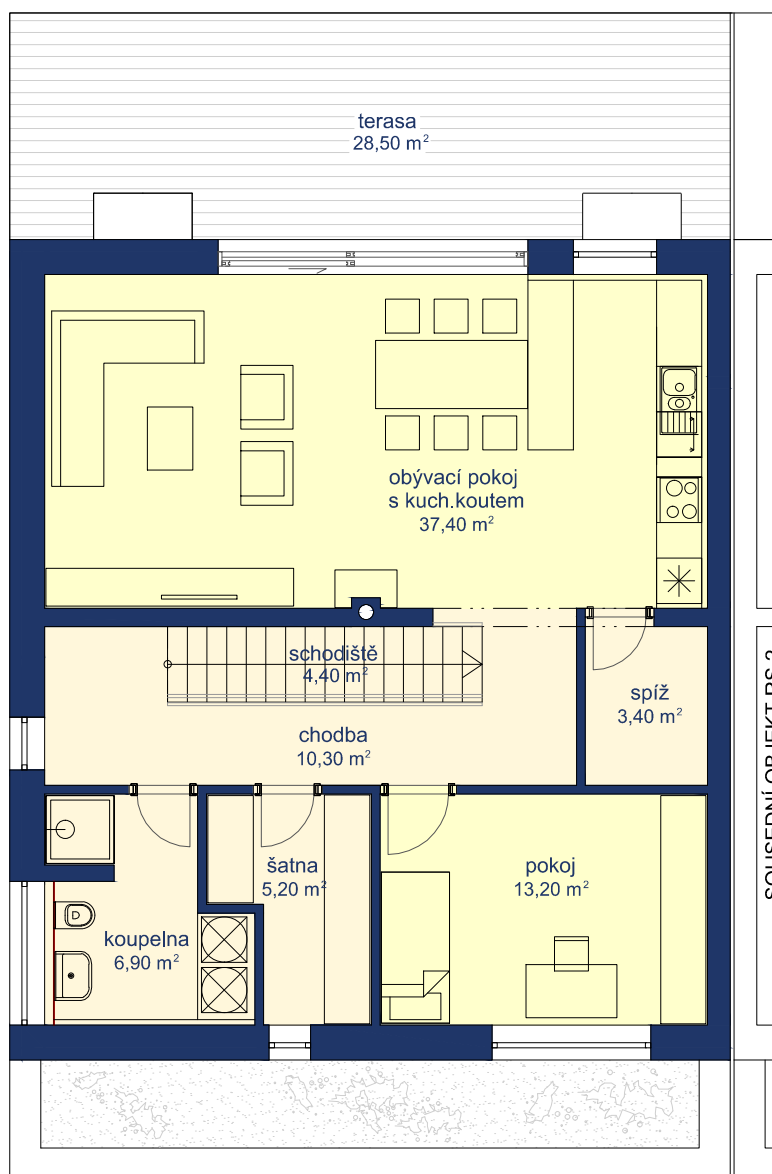

RODINNÝ DŮM TYP RS 3

PŮDORYSNÉ SCHÉMA 2.NP, 1:100

UŽITNÁ PLOCHA PODLAŽÍ 75,80 m²

