


Předsíň	10,0 m ²
Kuchyň + obývací pokoj	23,5 m ²
WC	2,2 m ²
Koupelna	5,2 m ²
Ložnice	13,1 m ²
Pokoj	15,9 m ²
Komora	2,8 m ²
Užitná plocha jednotky	72,7 m²

Plocha vnitřních příček	3,7 m ²
Podlahová plocha jednotky	76,4 m²

Předzahrádka	22,9 m ²
Terasa	32,7 m ²
Plocha celkem	132,0 m²

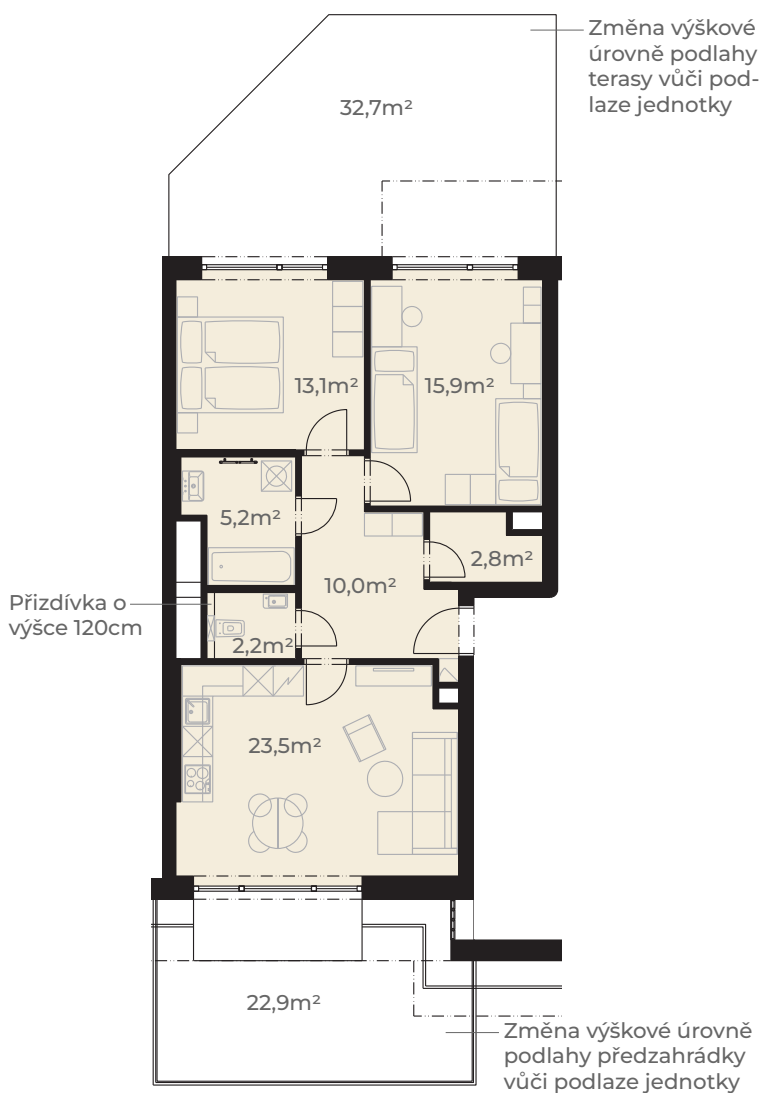

0m 5m
Měřítko 1:150



Pohled z ulice Dělostřelecká



ulice Dělostřelecká

