


| | |
|----------------------------------|---------------------------|
| Předsíň | 4,0 m ² |
| Koupelna s wc | 4,1 m ² |
| Kuchyň + obývací pokoj | 22,6 m ² |
| Komora | 1,9 m ² |
| Užitná plocha jednotky | 32,6 m² |
| <hr/> | |
| Plocha vnitřních příček | 1,6 m ² |
| Podlahová plocha jednotky | 34,2 m² |
| <hr/> | |
| Lodžie | 6,5 m ² |
| Plocha celkem | 40,7 m² |

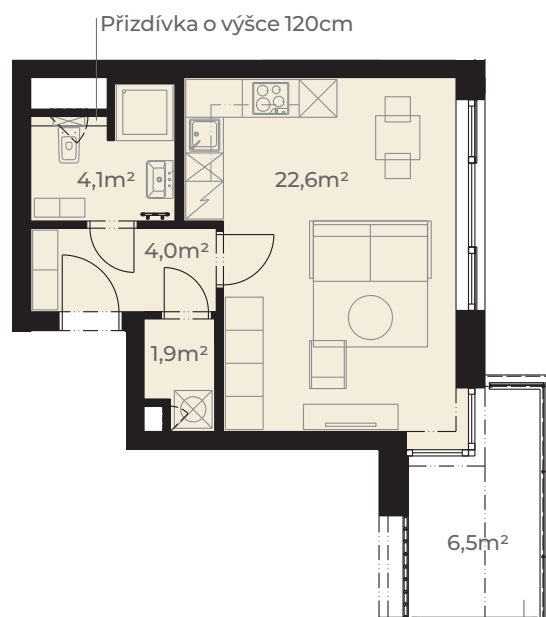


Změna výškové úrovně podlahy lodžie vůči podlaze jednotky

0m 5m
Měřítko 1:120



Pohled z ulice Dělostřelecká

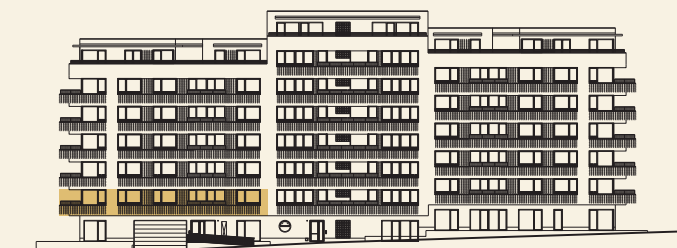

ulice Dělostřelecká

