


Předsíň	3,2 m ²
Koupelna s wc	4,2 m ²
Kuchyň + obývací pokoj	27,2 m ²
Ložnice	12,7 m ²
Šatna	5,1 m ²
Užitná plocha jednotky	52,4 m²

Plocha vnitřních příček	3,0 m ²
Podlahová plocha jednotky	55,4 m²

Balkon	5,4 m ²
Plocha celkem	60,8 m²

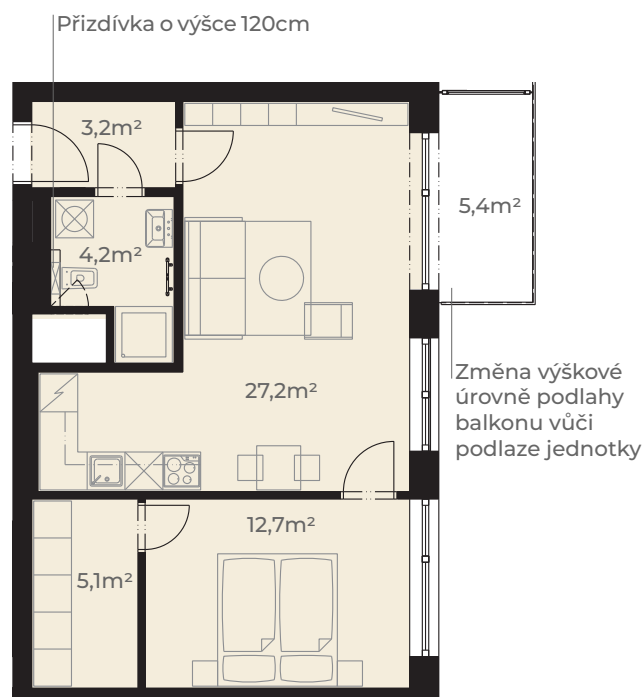

0m 5m
Měřítko 1:120



Pohled z ulice Dělostřelecká



ulice Dělostřelecká

