



Předsíň	3,9 m ²
Koupelna s wc	4,4 m ²
Kuchyň + obývací pokoj	19,7 m ²
Užitná plocha jednotky	28,0 m²
<hr/>	
Plocha vnitřních příček	1,3 m ²
Podlahová plocha jednotky	29,3 m²
<hr/>	
Balkon	8,2 m ²
Plocha celkem	37,5 m²

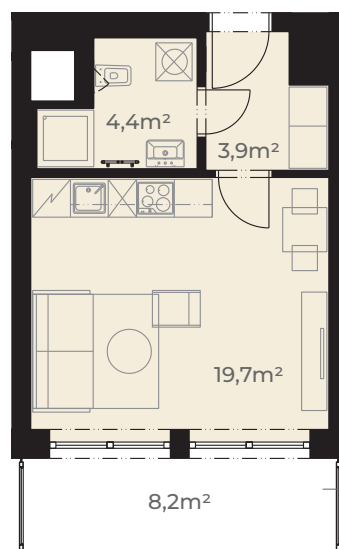

0m 5m
Měřítko 1:120



Pohled z ulice Dělostřelecká

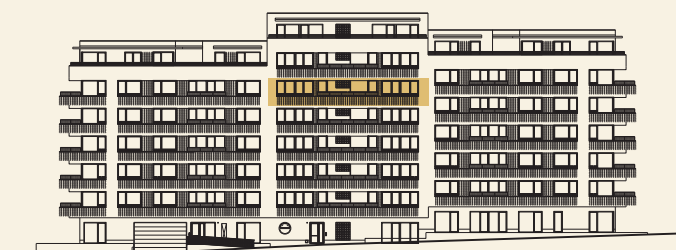

ulice Dělostřelecká

