


Předsíň	6,0 m <sup>2</sup>
Koupelna s wc	4,6 m <sup>2</sup>
Kuchyň + obývací pokoj	26,3 m <sup>2</sup>
<b>Užitná plocha jednotky</b>	<b>36,9 m<sup>2</sup></b>

Plocha vnitřních příček	1,8 m <sup>2</sup>
<b>Podlahová plocha jednotky</b>	<b>38,7 m<sup>2</sup></b>

Lodžie	5,2 m <sup>2</sup>
<b>Plocha celkem</b>	<b>43,9 m<sup>2</sup></b>

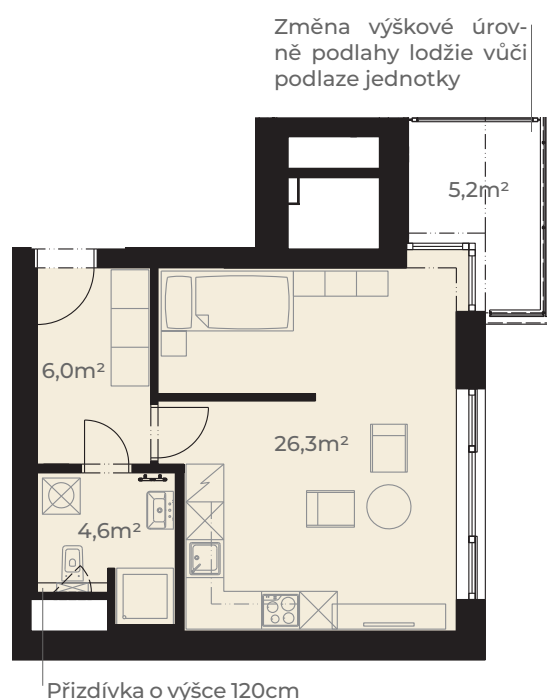

0m 5m  
Měřítko 1:120



Pohled z ulice Dělostřelecká



ulice Dělostřelecká

