

Předsíň	4,4 m ²
Ložnice	12,6 m ²
Koupelna s wc	4,2 m ²
Kuchyně	6,9 m ²
Obývací pokoj	14,7 m ²
Pokoj	9,8 m ²
Užitná plocha jednotky	52,6 m²

Plocha vnitřních příček	2,3 m ²
Podlahová plocha jednotky	54,9 m²

Předzahrádka	28,1 m ²
Terasa	36,8 m ²
Plocha celkem	119,8 m²

Změna výškové úrovně podlahy předzahrádky vůči podlaze jednotky




Změna výškové úrovně podlahy terasy vůči podlaze jednotky

0m 5m
Měřítko 1:150



Pohled z ulice Dělostřelecká

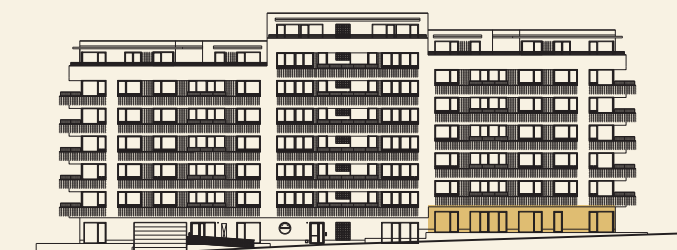

ulice Dělostřelecká

