

Předsíň	10,2 m ²
Kuchyň + obývací pokoj	24,3 m ²
WC	2,2 m ²
Koupelna	5,2 m ²
Ložnice	13,1 m ²
Pokoj	15,9 m ²
Komora	2,8 m ²
Užitná plocha jednotky	73,7 m²

Plocha vnitřních příček	3,7 m ²
Podlahová plocha jednotky	77,4 m²


Předzahrádka	29,8 m ²
Terasa	38,6 m ²
Plocha celkem	145,8 m²



0m 5m
Měřítko 1:150



Pohled z ulice Dělostřelecká

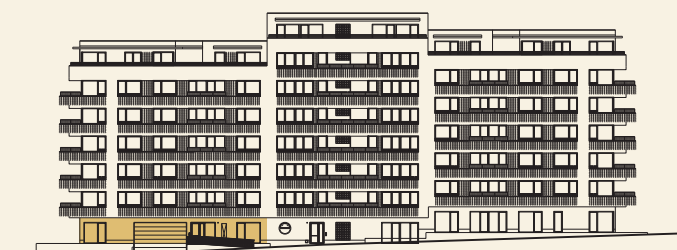

ulice Dělostřelecká

