


| | |
|----------------------------------|---------------------------|
| Předsíň | 6,0 m ² |
| Koupelna s wc | 4,5 m ² |
| Kuchyň + obývací pokoj | 26,3 m ² |
| Užitná plocha jednotky | 36,8 m² |
| <hr/> | |
| Plocha vnitřních příček | 1,9 m ² |
| Podlahová plocha jednotky | 38,7 m² |
| <hr/> | |
| Lodžie | 5,2 m ² |
| Plocha celkem | 43,9 m² |

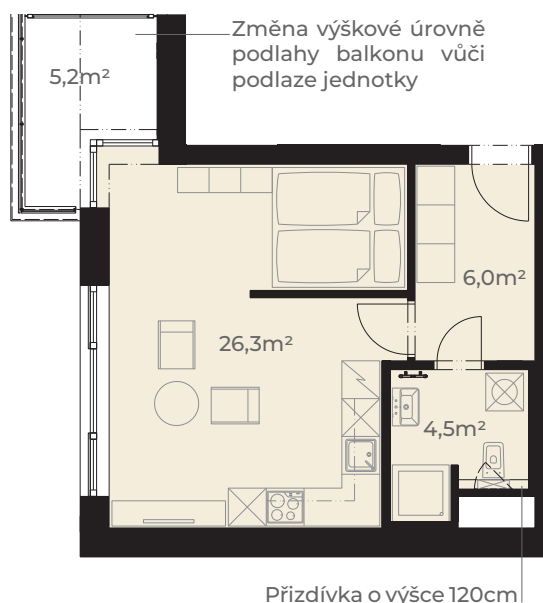

0m 5m
Měřítko 1:120



Pohled z ulice Dělostřelecká



ulice Dělostřelecká

