


Předsíň	12,7 m <sup>2</sup>
WC	2,7 m <sup>2</sup>
Koupelna	4,6 m <sup>2</sup>
Kuchyň + obývací pokoj	28,4 m <sup>2</sup>
Pokoj	12,7 m <sup>2</sup>
Ložnice	12,9 m <sup>2</sup>
Komora	3,1 m <sup>2</sup>
<b>Užitná plocha jednotky</b>	<b>77,1 m<sup>2</sup></b>
<hr/>	
Plocha vnitřních příček	3,9 m <sup>2</sup>
<b>Podlahová plocha jednotky</b>	<b>81,0 m<sup>2</sup></b>
<hr/>	
Balkon	11,3 m <sup>2</sup>
<b>Plocha celkem</b>	<b>92,3 m<sup>2</sup></b>

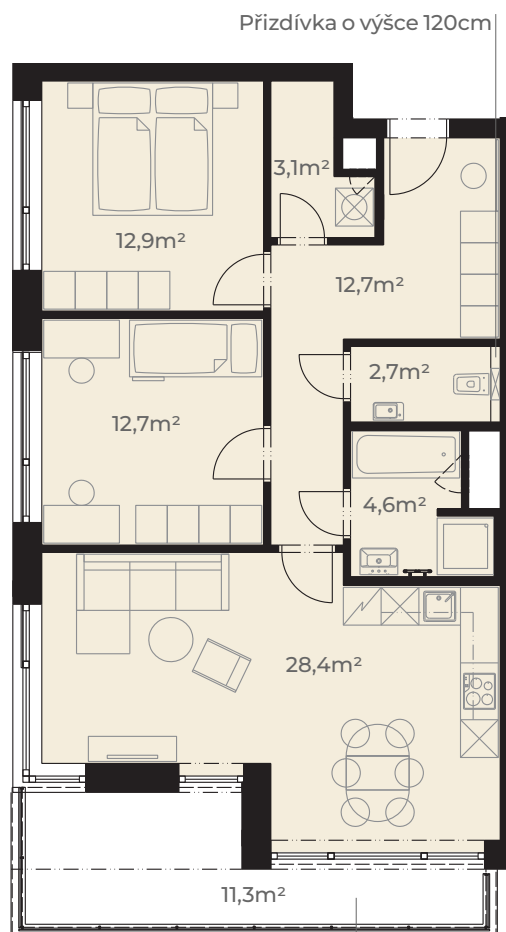

0m  5m  
Měřítko 1:120



Pohled z ulice Dělostřelecká



ulice Dělostřelecká

