



Předsíň	12,7 m ²
WC	2,7 m ²
Koupelna	4,6 m ²
Kuchyň + obývací pokoj	28,4 m ²
Pokoj	12,7 m ²
Ložnice	12,9 m ²
Komora	3,3 m ²
Užitná plocha jednotky	77,3 m²
<hr/>	
Plocha vnitřních příček	3,8 m ²
Podlahová plocha jednotky	81,1 m²
<hr/>	
Balkon	11,3 m ²
Plocha celkem	92,4 m²

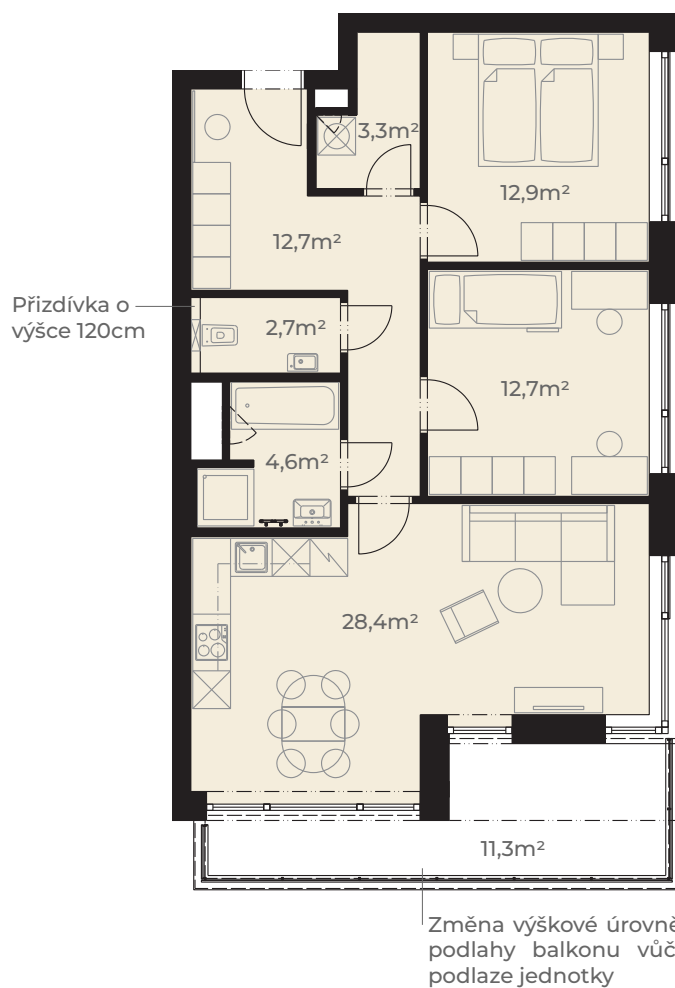

0m 5m
Měřítko 1:120



Pohled z ulice Dělostřelecká

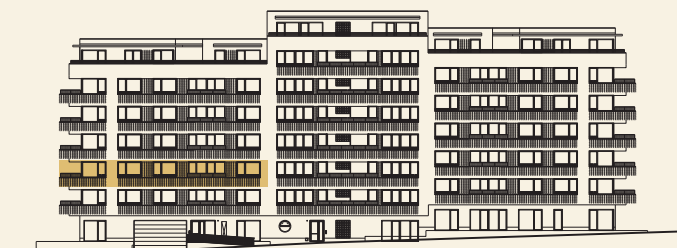

ulice Dělostřelecká

