



Předsíň	5,2 m <sup>2</sup>
Koupelna s wc	4,1 m <sup>2</sup>
Ložnice	12,8 m <sup>2</sup>
Kuchyň + obývací pokoj	16,5 m <sup>2</sup>
Komora	2,4 m <sup>2</sup>
<b>Užitná plocha jednotky</b>	<b>41,0 m<sup>2</sup></b>
<hr/>	
Plocha vnitřních příček	2,3 m <sup>2</sup>
<b>Podlahová plocha jednotky</b>	<b>43,3 m<sup>2</sup></b>
<hr/>	
Balkon	5,4 m <sup>2</sup>
<b>Plocha celkem</b>	<b>48,7 m<sup>2</sup></b>

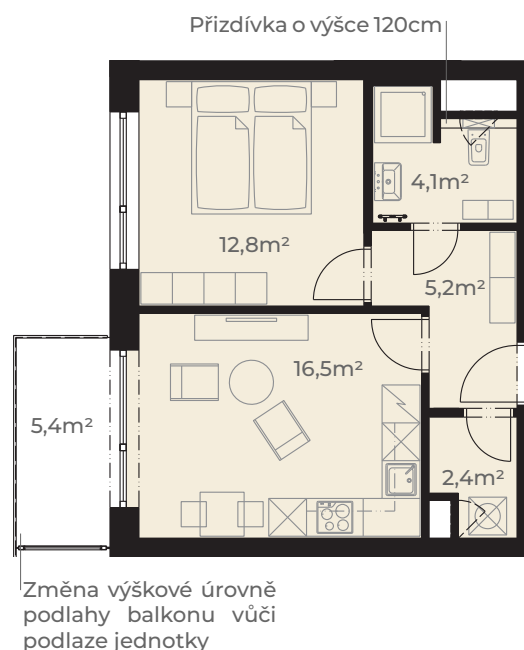

0m 5m  
Měřítko 1:120



Pohled z ulice Dělostřelecká

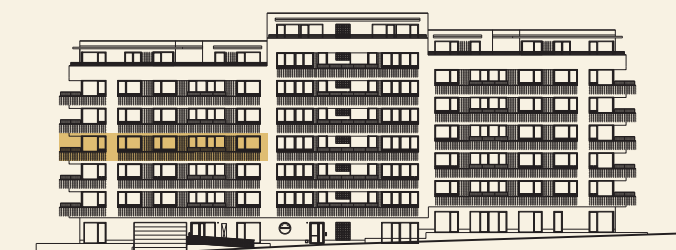

ulice Dělostřelecká

