


| | |
|-------------------------------|---------------------------|
| Předsíň | 7,1 m ² |
| Kuchyně | 9,4 m ² |
| Obývací pokoj | 13,5 m ² |
| Ložnice | 12,2 m ² |
| Koupelna | 5,2 m ² |
| WC | 1,6 m ² |
| Pokoj | 14,1 m ² |
| Užitná plocha jednotky | 63,1 m² |

| | |
|----------------------------------|---------------------------|
| Plocha vnitřních příček | 3,0 m ² |
| Podlahová plocha jednotky | 66,1 m² |

| | |
|----------------------|---------------------------|
| Balkon | 4,3 m ² |
| Balkon | 5,8 m ² |
| Plocha celkem | 76,2 m² |

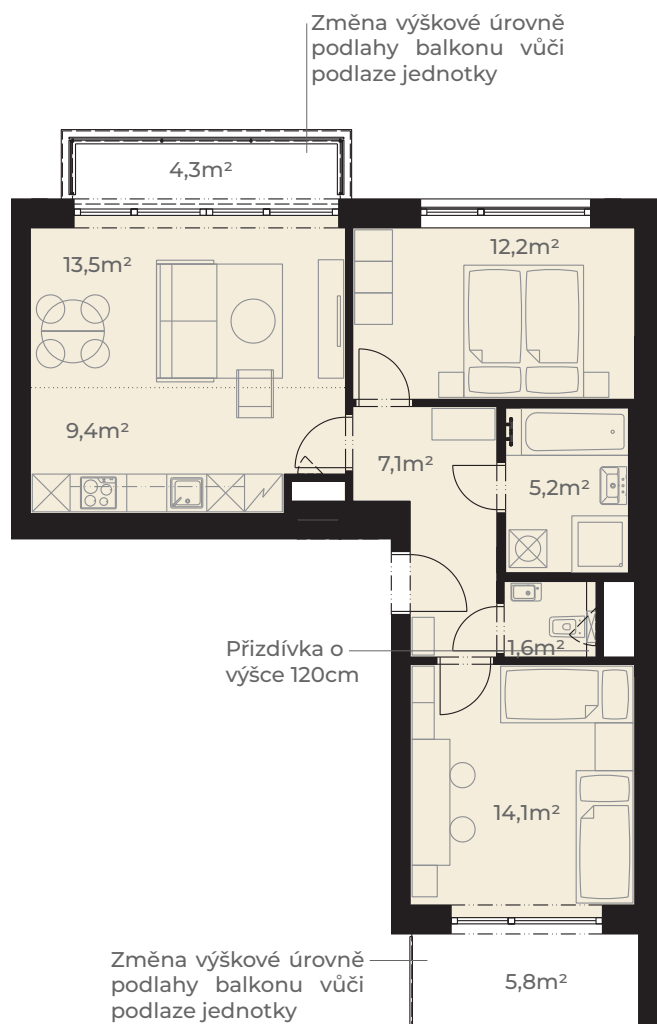

0m 5m
Měřítko 1:120



Pohled z ulice Dělostřelecká



ulice Dělostřelecká

