



Předsíň	5,2 m ²
Koupelna s wc	4,1 m ²
Ložnice	12,8 m ²
Kuchyň + obývací pokoj	16,5 m ²
Komora	2,4 m ²
Užitná plocha jednotky	41,0 m²
<hr/>	
Plocha vnitřních příček	2,3 m ²
Podlahová plocha jednotky	43,3 m²
<hr/>	
Balkon	5,4 m ²
Plocha celkem	48,7 m²

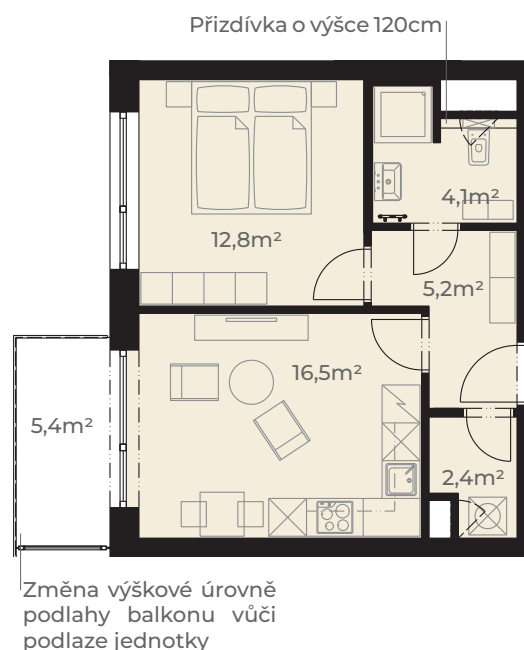

0m 5m
Měřítko 1:120



Pohled z ulice Dělostřelecká

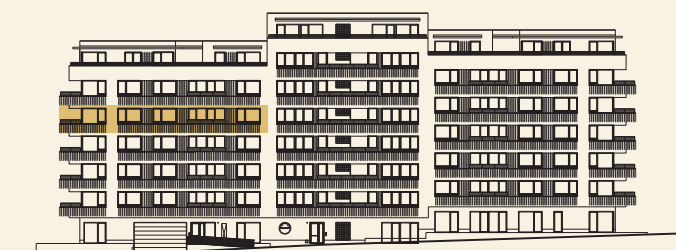

ulice Dělostřelecká

